


Die fertigungstechnischen und bauphysikalischen bestimmenden Angaben zur Konstruktion und zur Funktion sind vom Unternehmer verantwortlich nachzuprüfen. Ebenso die Übereinstimmung der vom Architekten resp. dem Fachingenieur angegebenen Zwangsmaße und sämtlicher sonstiger Maße mit den örtlichen Gegebenheiten auf der Baustelle. Bei Unstimmigkeiten ist in jedem Fall Rücksprache mit den Planverfassern notwendig.

Alle Maße sind an Ort und Stelle zu überprüfen!
Für alle Tätigkeiten, Aufbauten und Konstruktionen gelten die aktuellen Messebauvorschriften der Mipim.

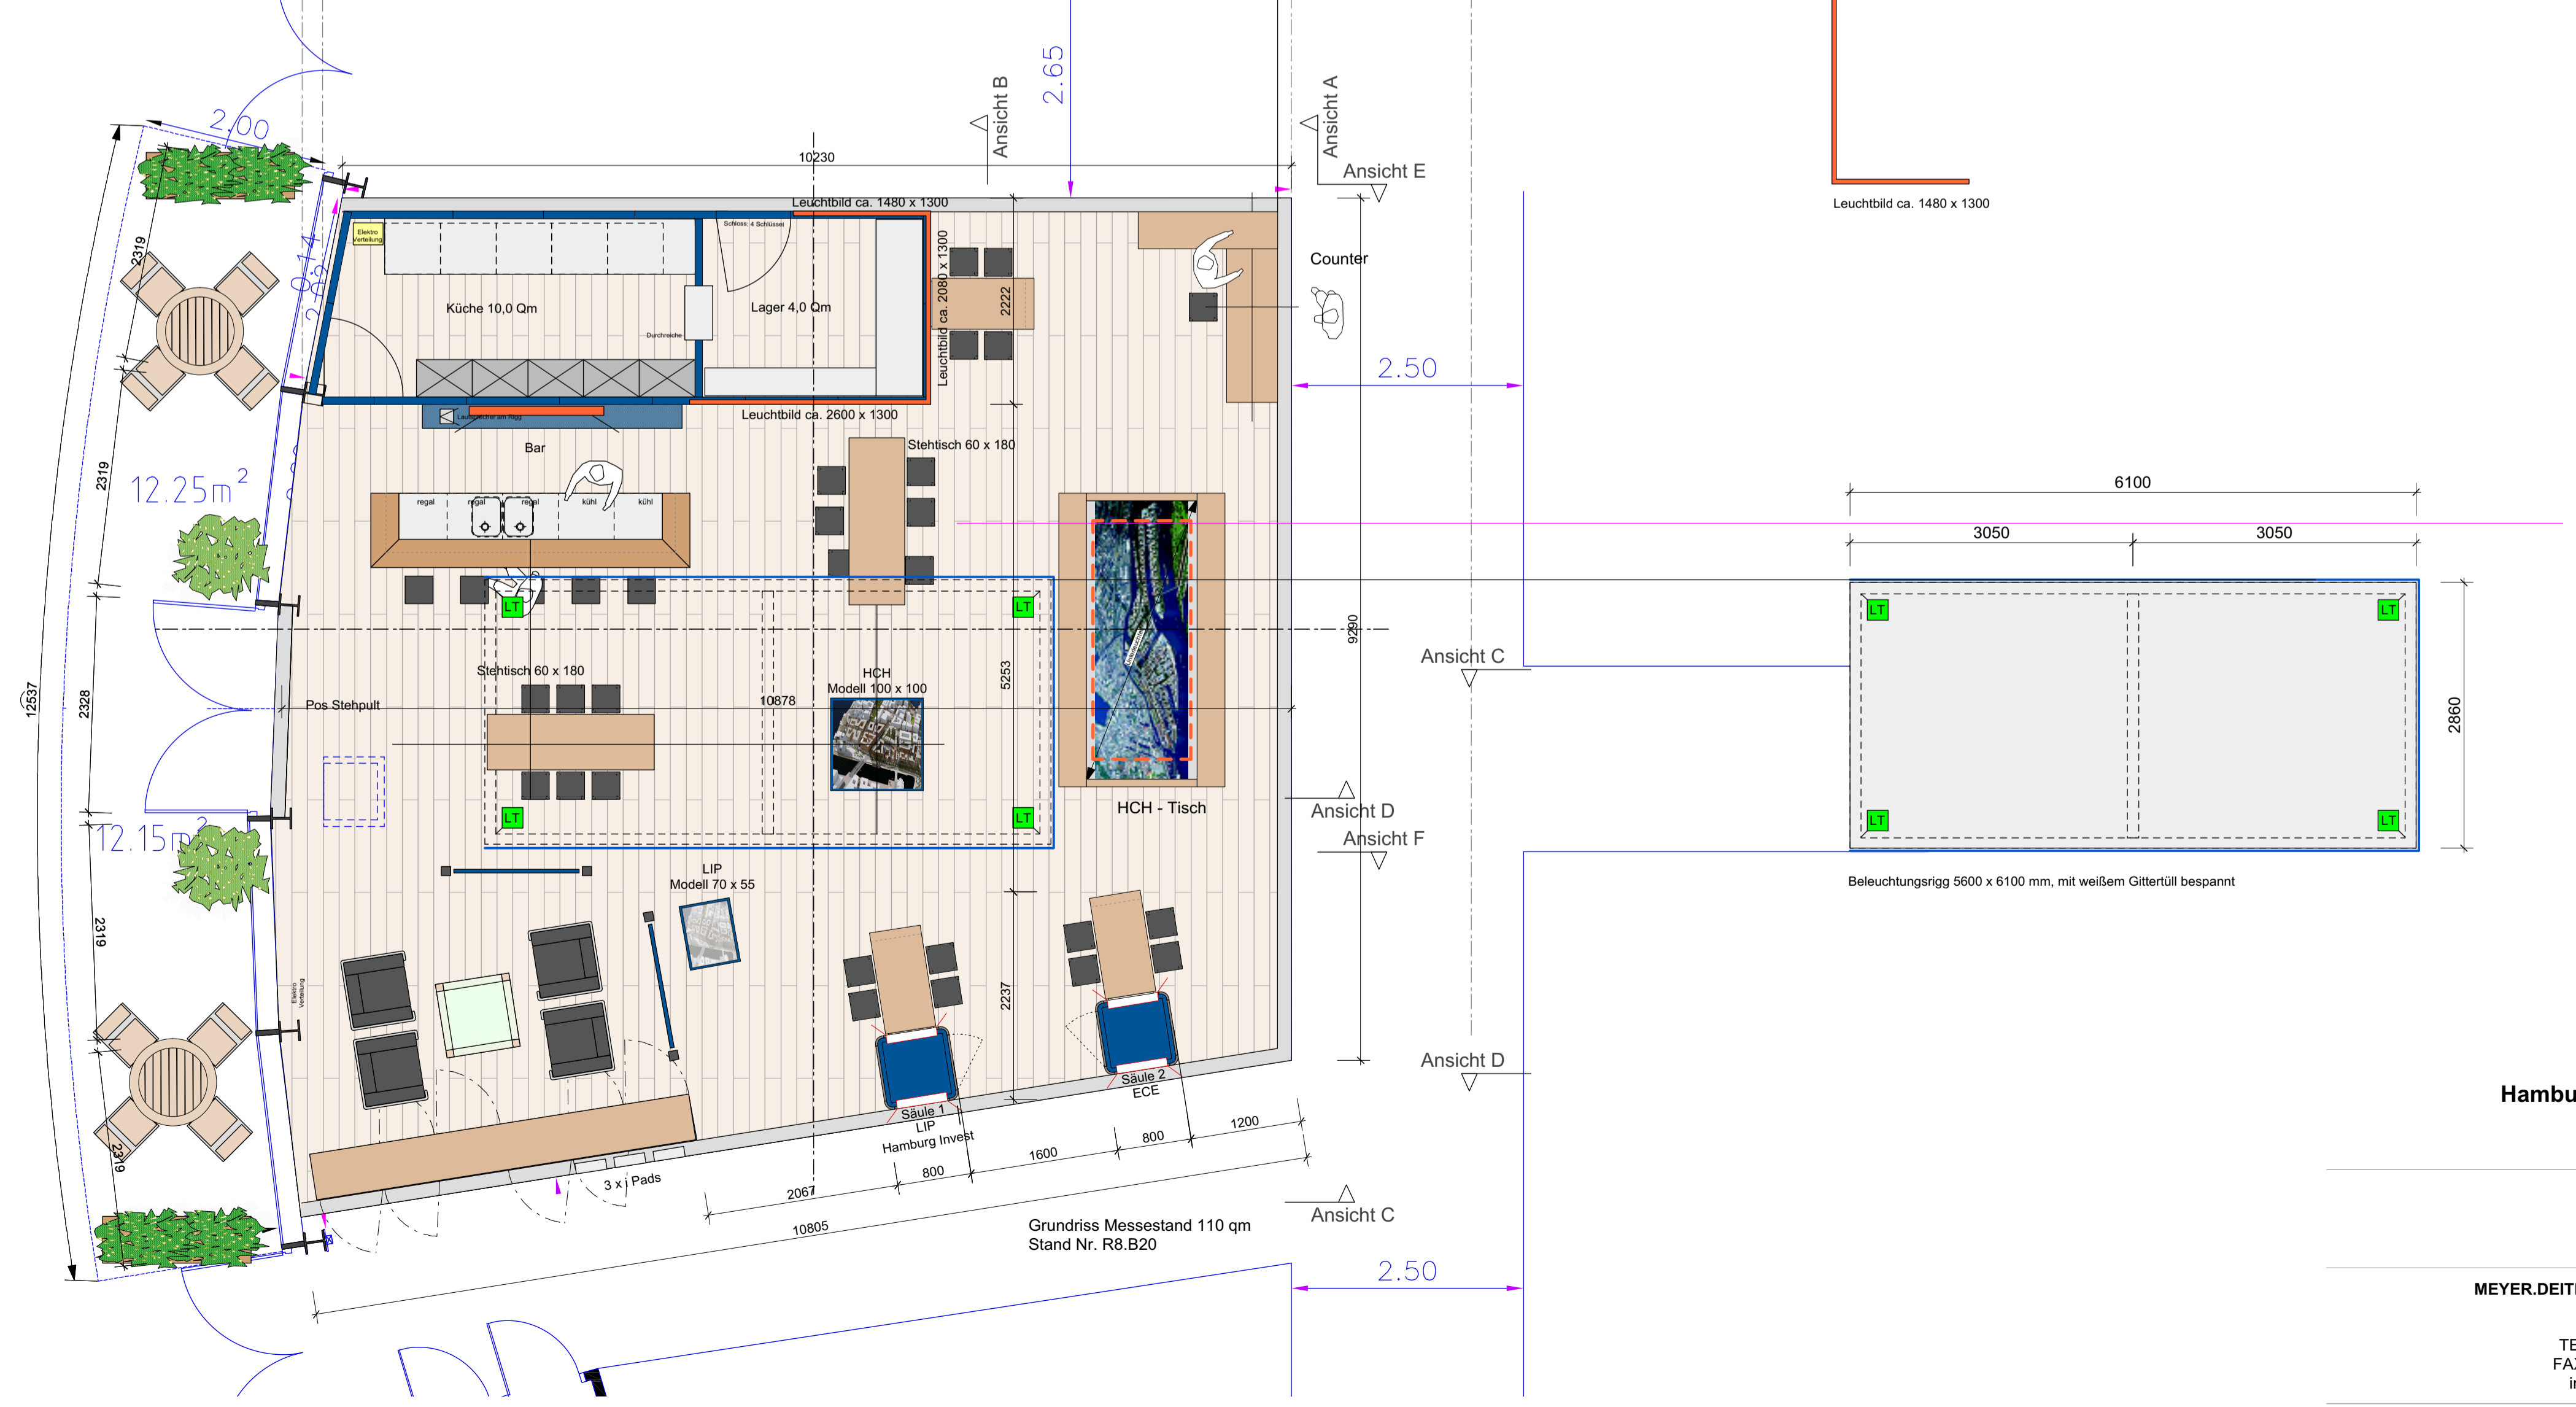

MIPIM 2018

**Hamburg Messestand
R8.B20
Mipim 2018**

Grundriss / Ansichten
Maßstab 1:50
17.01.2018

MEYER.DEITLAF ARCHITEKTEN
ABTEISTRASSE 33
DE-20149 HAMBURG
TEL. +49-(0)40 4688630
FAX +49-(0)40 46886310
info@mdarchitekten.de

MP18_02.11 Grundriss / Ansicht